



1.1.6 Bodega administración

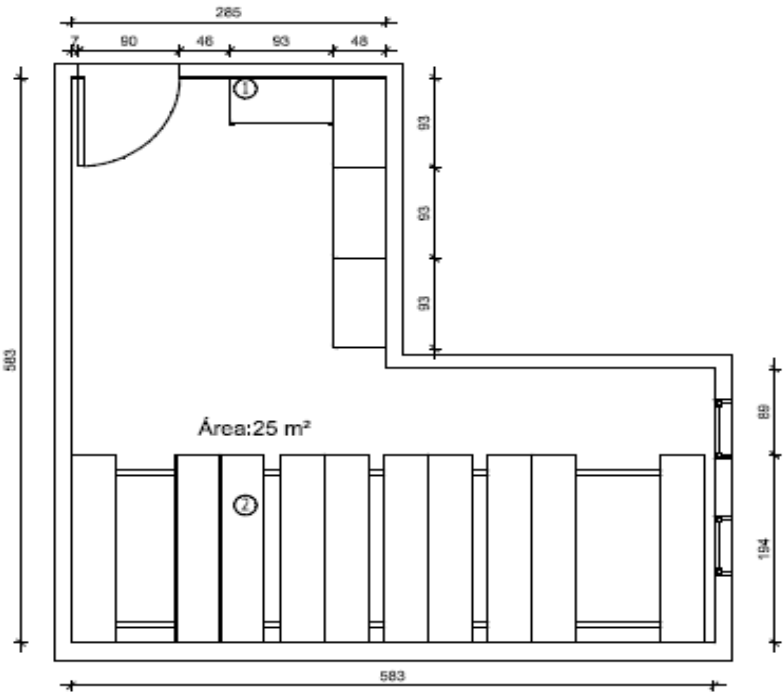

Planta  
Escala 1:50

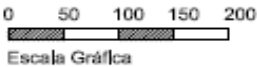

- SIMBOLOGÍA
- ① Rack R3
  - ② Fullspace FS

EQUIPAMIENTO

IMPLEMENTOS SAG

N° Ficha:	1.1.6.		
Módulo:	Bodega administración		
Área:	Administrativa		
Superficie:	25 m2		
Ítem	Implementos y condiciones especiales	Especificaciones técnicas	Observaciones
1	Extracción mecánica	Según proyecto	Ubicada en cielo